








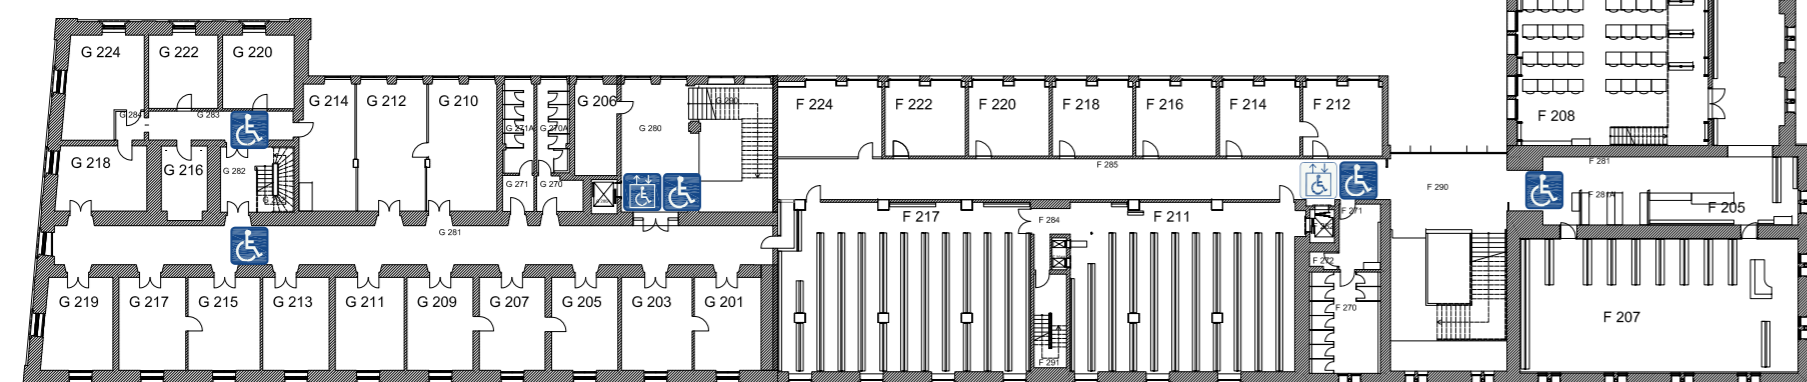


-  Rampe voll zugänglich
-  Rampe einge. zugänglich
-  Gebäude voll zugänglich
-  Gebäude einge. zugänglich
-  Personenaufzug voll zugänglich
-  Personenaufzug einge. zugänglich
-  WC voll zugänglich
-  WC eingeschränkt zugänglich
-  Audio Anlage für Hörbehinderten



Ergänzende Informationen unter dem Link www.lmu.de/barrierefrei



LMU-München
Ref. IV.1 Planstand 03-2012

Geschwister-Scholl-Platz 1, Ludwigstr. 27
Geb.Nr: 0000, 0009, 0010, 0011, 0019, 0020, 0021, 0030, 0040

2. Obergeschoss

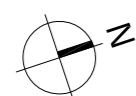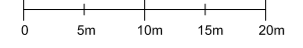

Wir weisen darauf hin, dass die Pläne zur Verfügung gestellten Planunterlagen keinen Anspruch auf vollständige Richtigkeit erheben und vom jeweiligen Auftragnehmer eigenverantwortlich zu prüfen sind. Bei Unstimmigkeiten bitten wir, uns entsprechend zu informieren.

09.04.2013